



PLANIMETRIA E PIANTA PIANO TERRA STATO IN VARIANTE Scala 1:100



PIANTA COPERTURA STATO IN VARIANTE - SCHEMA DISPOSITIVI ANTICADUTA - PIANTUMAZIONE PIANTE Scala 1:100

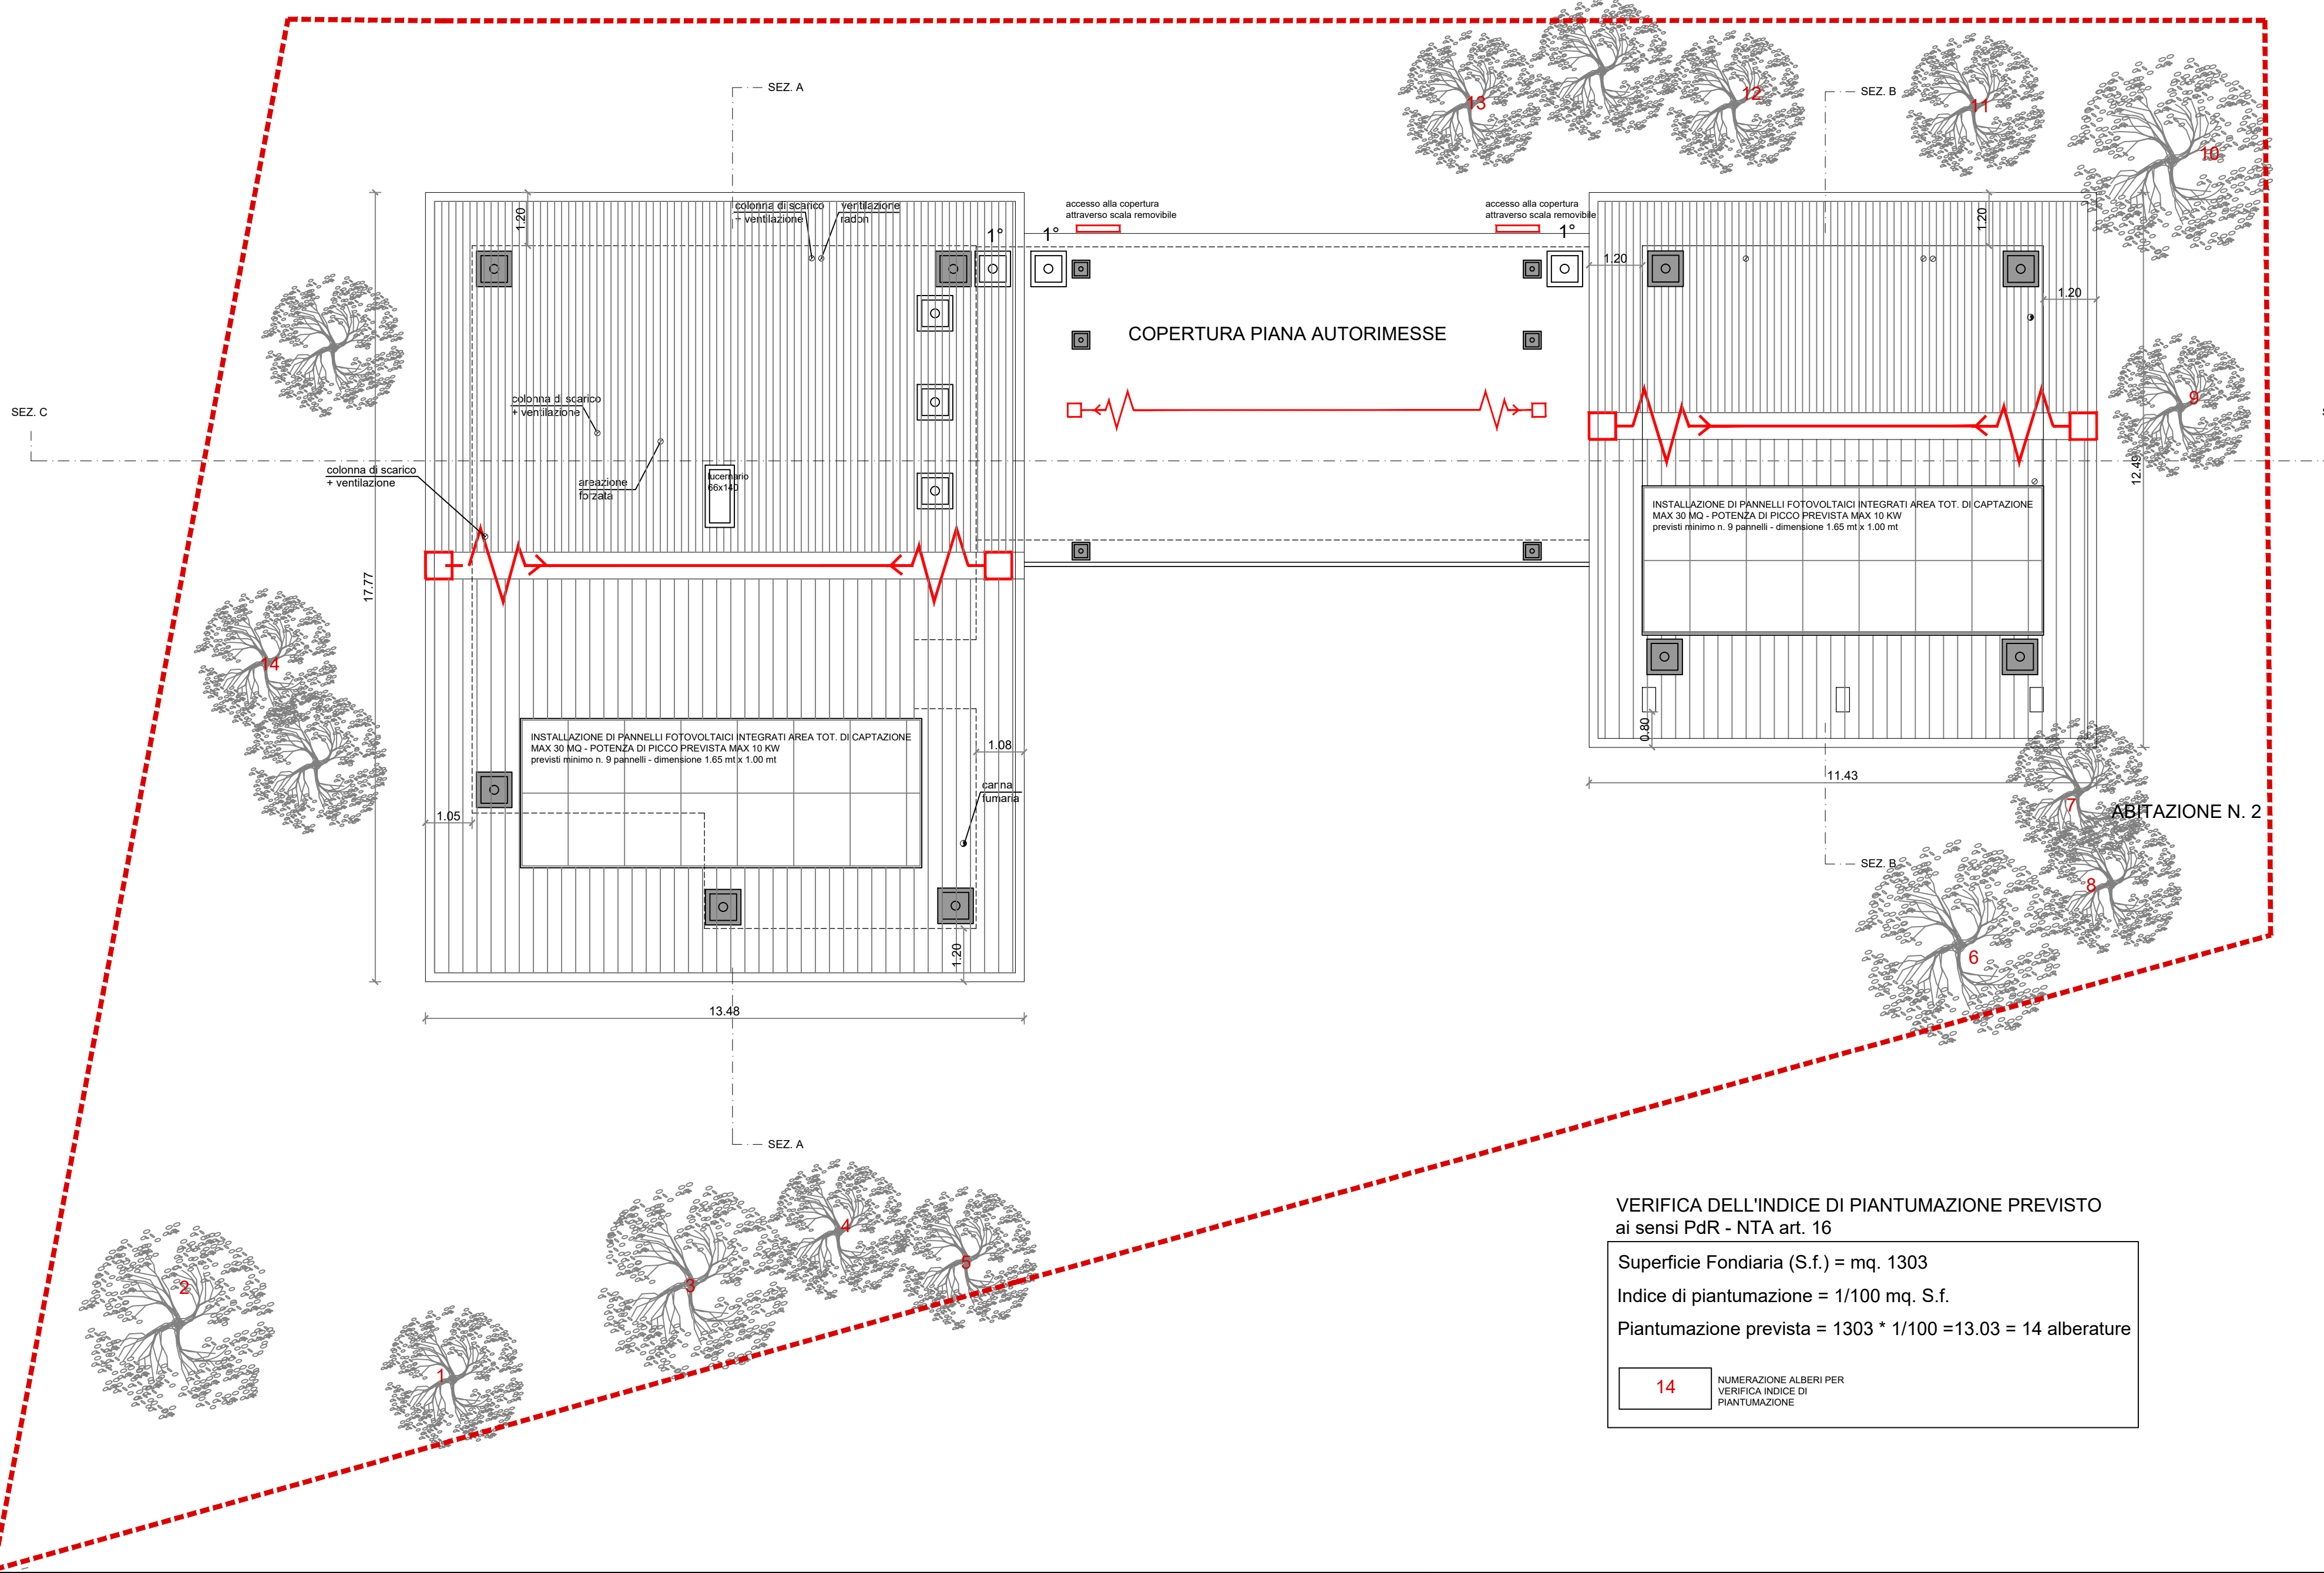

PIANTA PIANO SOTTOTETTO ABITAZIONE N. 1 E PIANTE PIANO PRIMO ABITAZIONE N. 2 STATO IN VARIANTE Scala 1:100

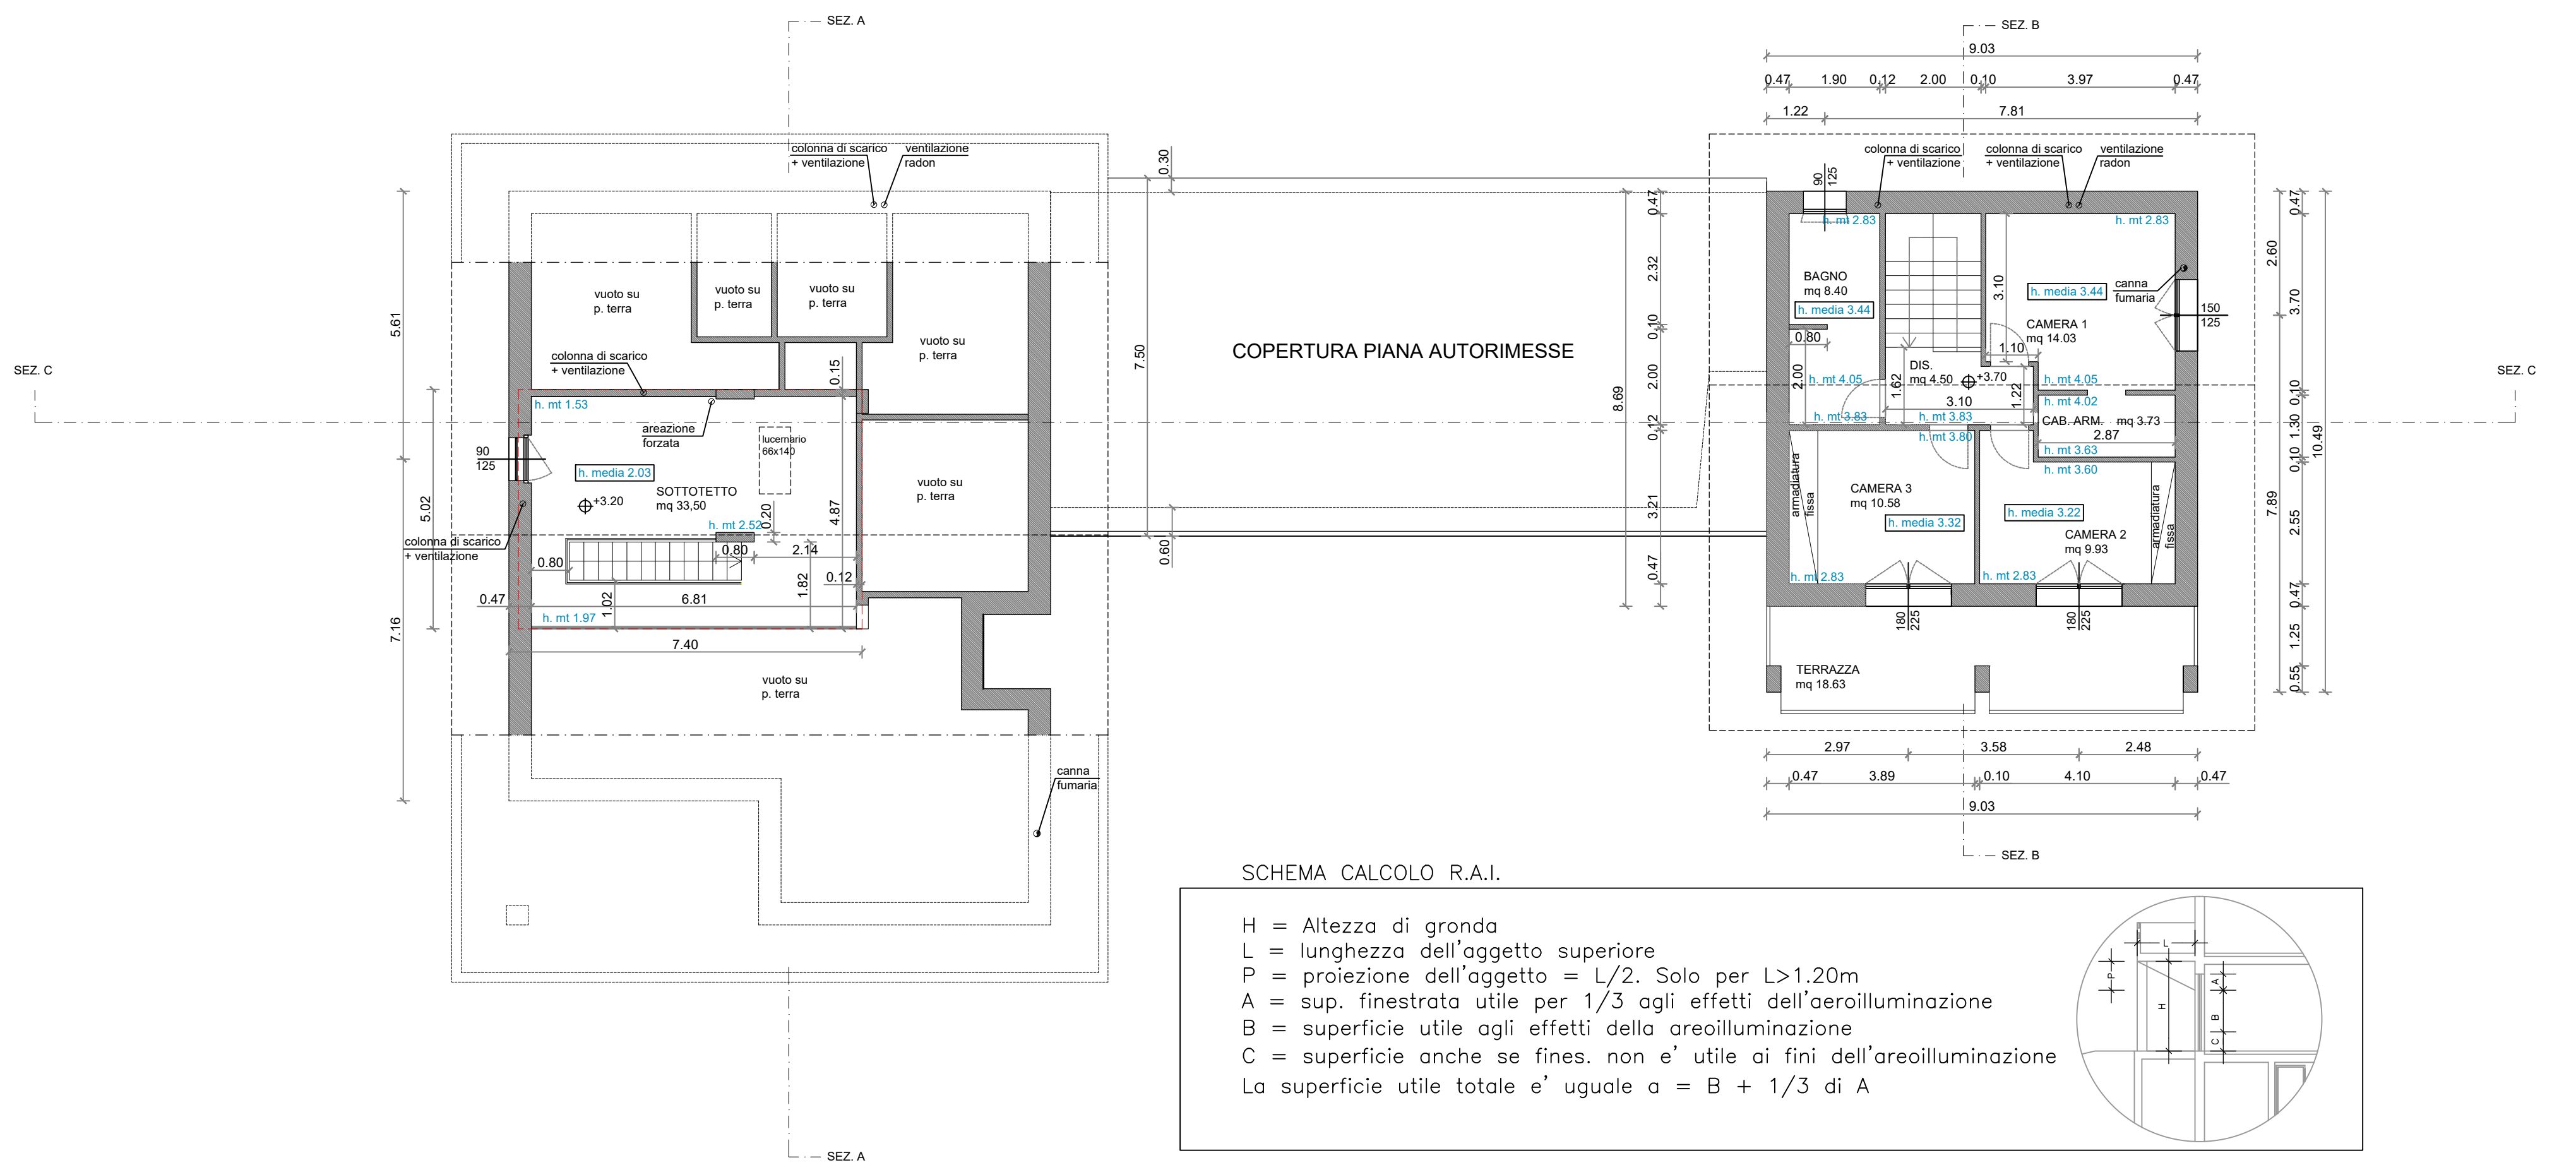


CALCOLO SUPERFICIE UTILE E R.A.I.

Piano	Abil.	Locale tecnico	sup. [mq]	sup. min. illumin. [lx]	calcolo analitico R.A.I. (per aperture con oggetti > 1,20m)	sup. illumin. di progetto [mq]
Terra	1	Sogg-Cott-sgr	53,93	6,74	1,80x1,65+2,70x(0,33+1,31/3)+2,70x1,65=	9,50
		Camera 1	12,50	1,56	1,10x1,65=	1,82
		Camera 2	12,83	1,60	1,10x1,65=	1,82
		Disimpegno	6,22			
		Bagno 2	5,93	0,74	0,90x1,25=	1,13
		Cab. armadio	4,02			
		Camera 3	14,13	1,77	1,10x1,65=	1,82
		Bagno 1	7,12	0,89	0,90x1,25=	1,13
		Lavandina	6,56			
		Sogg-Cott-sgr	45,01	5,63	2,70x(0,98+0,68/3)+1,80x(0,56+1,09/3)+1,50x1,65=	7,40
Primo	2	Bagno	3,71	0,46	0,90x1,25=	1,13
		Disimpegno	2,28			
		Ripostiglio	1,10			
		Soppalco	33,50			
		Bagno	8,40	1,05	0,90x1,25=	1,13
		Disimpegno	4,50			
Primo	2	Camera 1	14,03	1,75	1,50x1,65=	1,88
		Cab. armadio	3,73			
		Camera 2	9,93	1,24	1,80x(0,44+1,21/3)=	1,52
		Camera 3	10,57	1,32	1,80x(0,44+1,21/3)=	1,52

P.TERRA E P.PRIMO - ABITAZIONE 2:
PORTAFINESTRA 2,70x2,25 SOGGIORNO
PORTAFINESTRA 1,80x2,25 CAMERA 3

P.TERRA E P.PRIMO - ABITAZIONE 2:
PORTAFINESTRA 1,80x2,25 SOGGIORNO
PORTAFINESTRA 1,80x2,25 CAMERA 2

P.TERRA - ABITAZIONE 1:
PORTAFINESTRA 2,70x2,25 SOGGIORNO

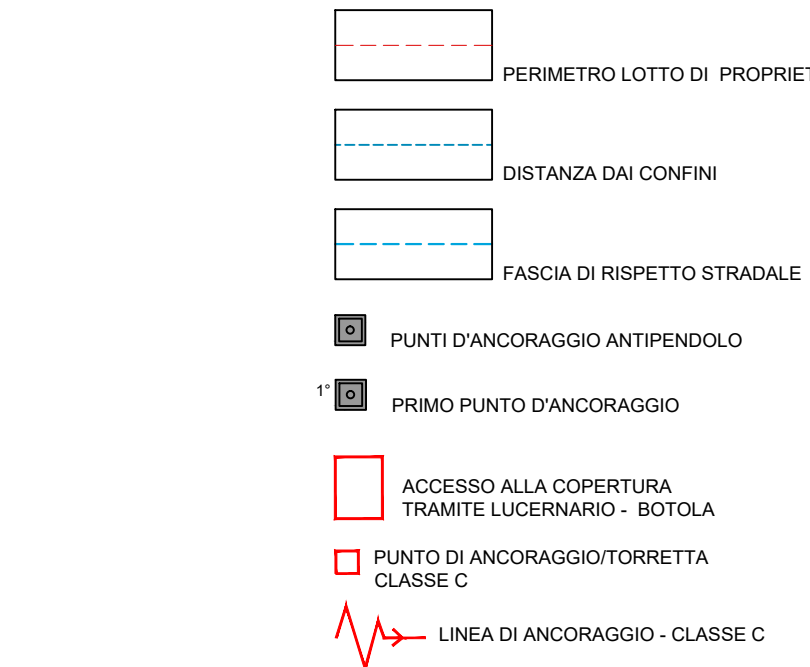

STUDIO TECNICO ing. ADRIANO COTTINI		VIA dei PRATI - CIV. 11 GRUMELLO DEL MONTE 24064 BERGAMO TEL - FAX 035 831127 Partita IVA 03391510165 adriano@studiocottini.it	
COMUNE : GRUMELLO DEL MONTE		DATA 18/05/2023	
PROVINCIA : BERGAMO		DATA 05/09/2023	
COMMITTENTE Viene Costruzioni srl		AGG.TO	
OGGETTO Prima variante a PDC n.2086 del 13.03.2023 per realizzazione di complesso residenziale costituito da n. 2 abitazioni unifamiliari		DESCRIZIONE STATO IN VARIANTE - piante, verifica R.A.I., verifica parcheggi e l.p. Schema di progetto copertura	
Via : G. Marconi	Scala : 1:100	Pratica : PK 2680/2022	
PROGETTISTA	COMMITTENTE	TAVOLA	