



**Agenzia del Territorio  
CATASTO FABBRICATI  
Ufficio Provinciale di  
Bergamo**

Scheda n. 1 Scala 1:200

Dichiarazione protocollo n. BG0425281 del 15/12/2008 Planimetria di u.i.u. in Comune di Castelli Calepio Via Aldo Moro		civ. SNC
Identificativi Catastali: Sezione: TA Foglio: 4 Particella: 8625 Subalterno: 7	Compilata da: Cancelli Nicola Iscritto all'albo: Geometri Prov. Bergamo	N. 3878

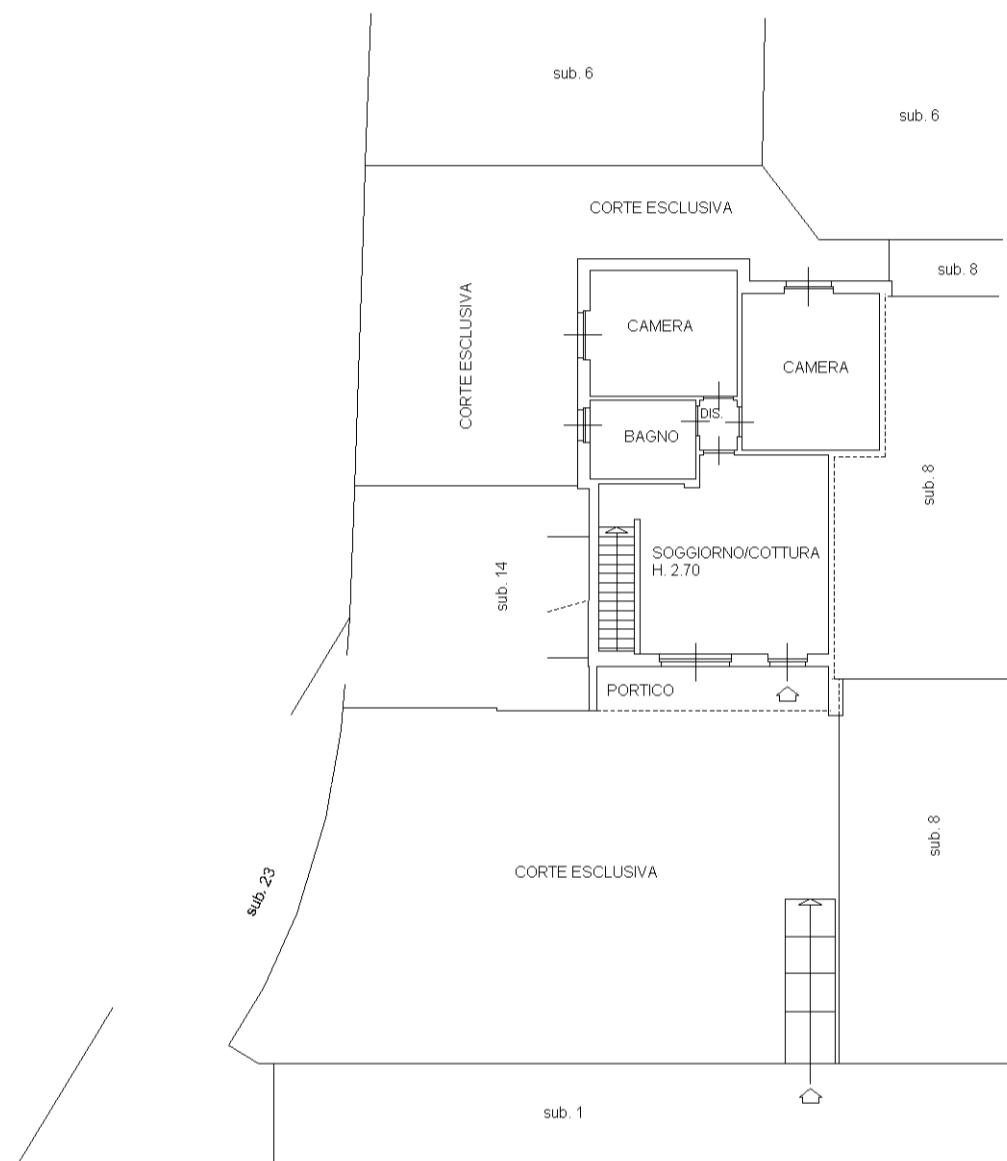

PIANTA PIANO TERRA

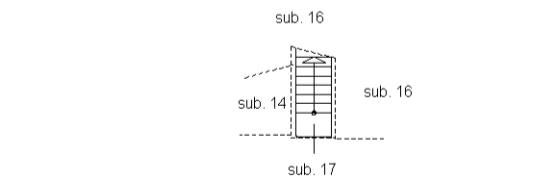

PIANTA PIANO INTERRATO

