


RIEPILOGO SUPERFICI UTILI

Soggiorno/Cucina	33.21 mq
Disimpegno	3.30 mq
Camera 1	10.15 mq
Camera 2	14.40 mq
Bagno 1	5.71 mq
Bagno padronale	5.04 mq
Portico	22.55 mq
Locale tecnico esterno	2.52 mq
TOTALE	96.93 mq

RIEPILOGO SUPERFICI COMMERCIALI

Appartamento	90.92 mq
Portico	22.55 mq
Locale tecnico	3.40 mq
Outdoor	203.00 mq

ALTRA PROPRIETA'

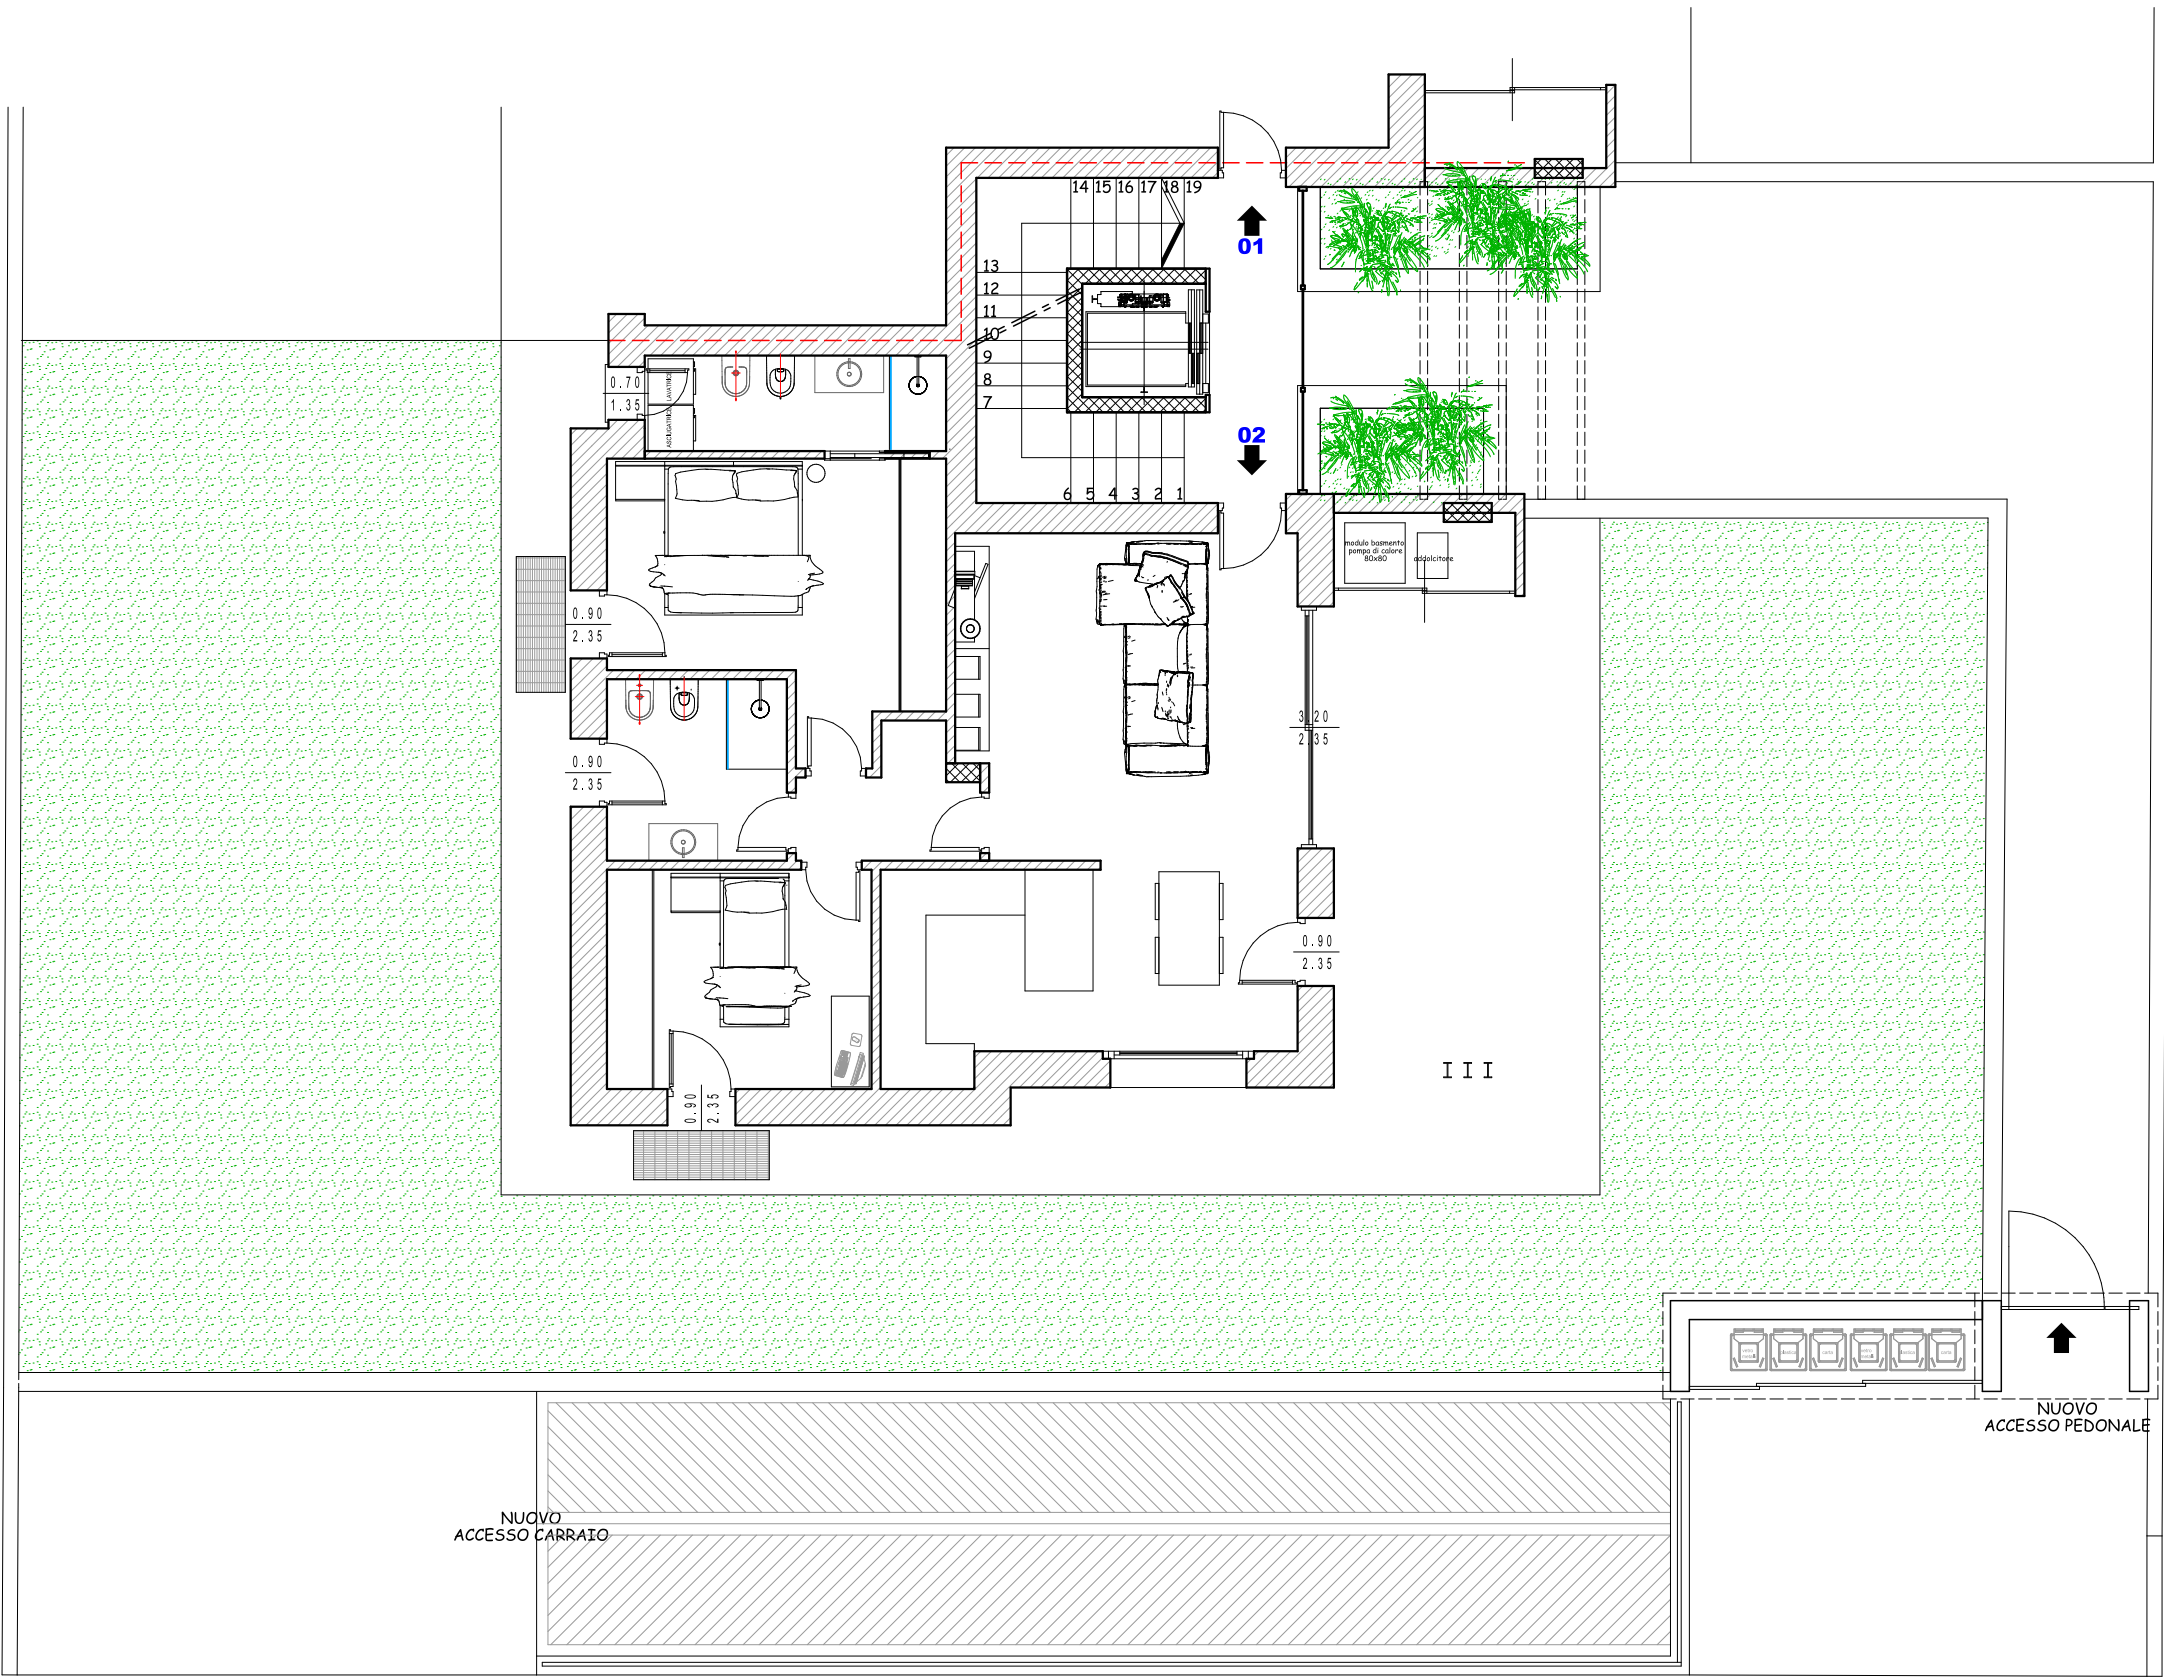

*NELL'OUTDOOR SONO CONSIDERATI: GIARDINO, AIUOLE, CAMMINAMENTI, AREE DI MANOVRA AD USO ESCLUSIVO
LE SUPERFICI SONO DA CONSIDERARSI INDICATIVE E NON VINCOLANTI AI FINI CONTRATTUALI. GLI ARREDI SONO A SCOPO PURAMENTE ILLUSTRATIVO

