


# UNITA' IMMOBILIARE 05

piano secondo

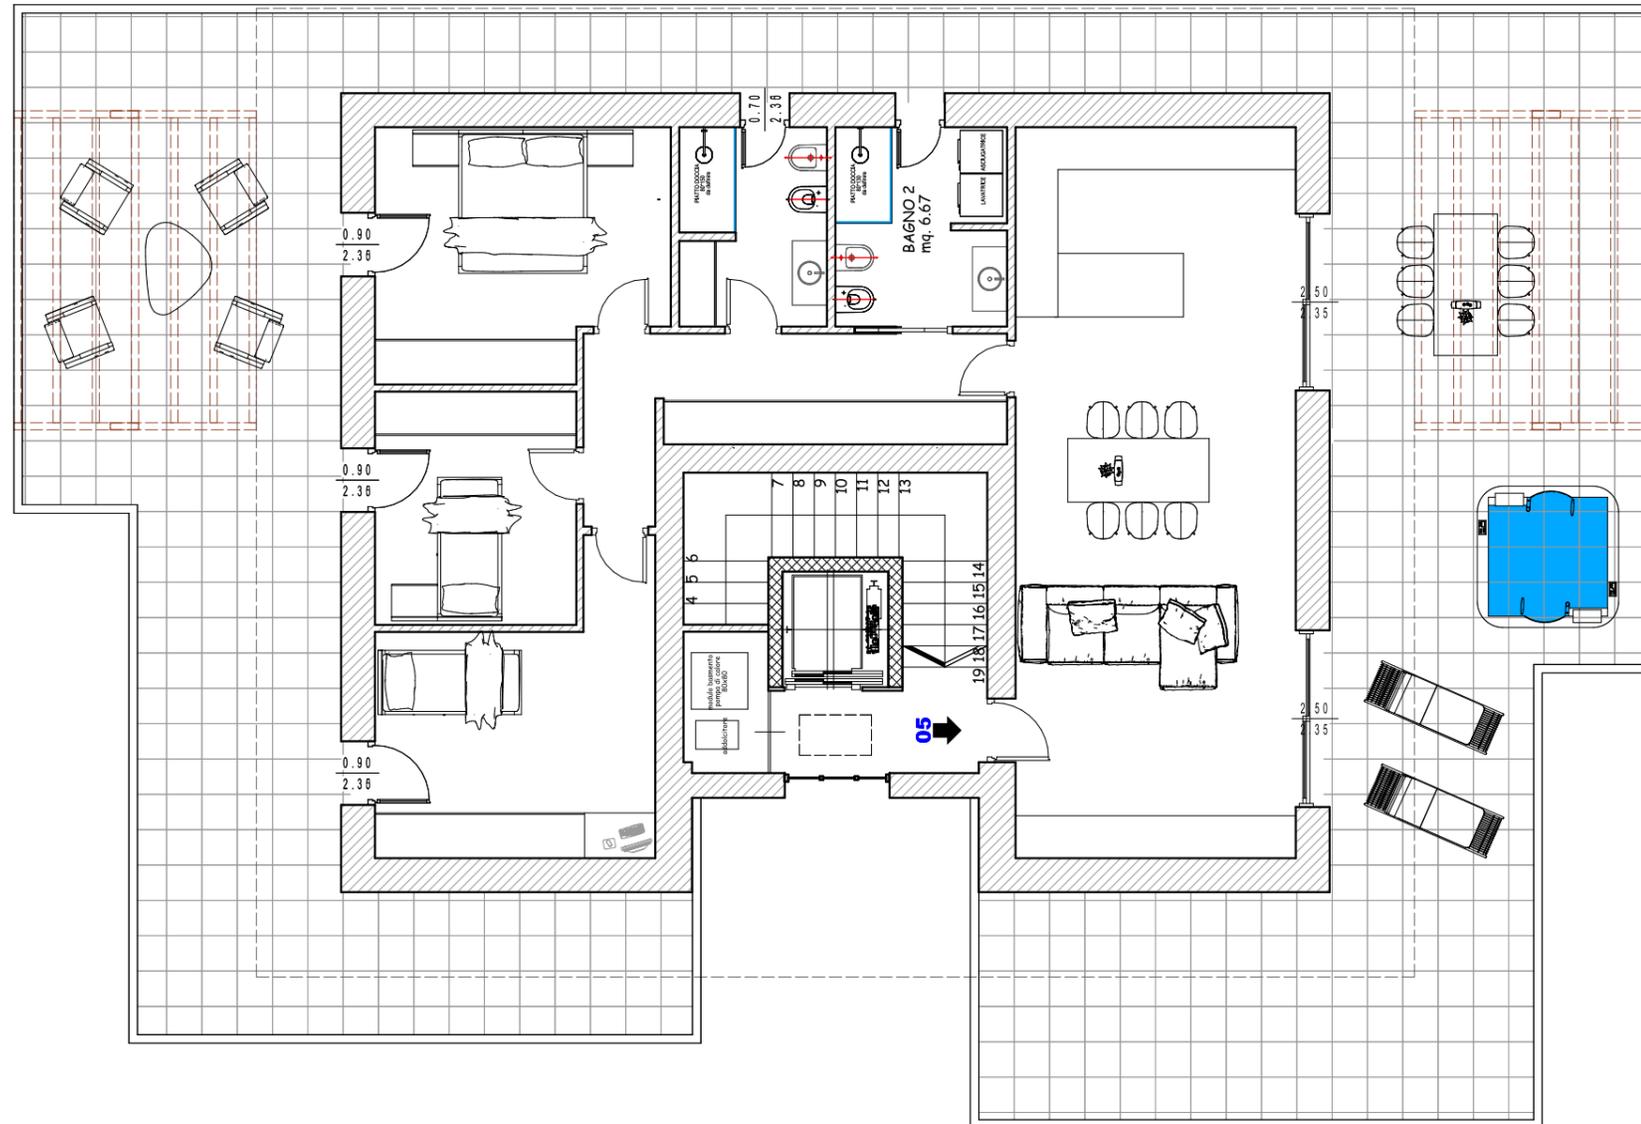

## RIEPILOGO SUPERFICI UTILI

Soggiorno/Cucina	41.02 mq
Disimpegno	10.50 mq
Camera 1	14.15 mq.
Camera 2	10.15 mq
Camera 3	14.03 mq
Bagno 1	5.89 mq
Bagno 2	6.67 mq
Terrazze/balconi	155.04 mq
Locale tecnico	2.40 mq
<b>TOTALE</b>	<b>259.83 mq</b>

## RIEPILOGO SUPERFICI COMMERCIALI

Appartamento	133.82 mq
Terrazze/balconi	164.42 mq



\*NELL'OUTDOOR SONO CONSIDERATI: GIARDINO, AIUOLE, CAMMINAMENTI, AREE DI MANOVRA AD USO ESCLUSIVO  
LE SUPERFICI SONO DA CONSIDERARSI INDICATIVE E NON VINCOLANTI AI FINI CONTRATTUALI. GLI ARREDI SONO A SCOPO PURAMENTE ILLUSTRATIVO

Opera Prima

Immobiliare Gavazzeni srl

