


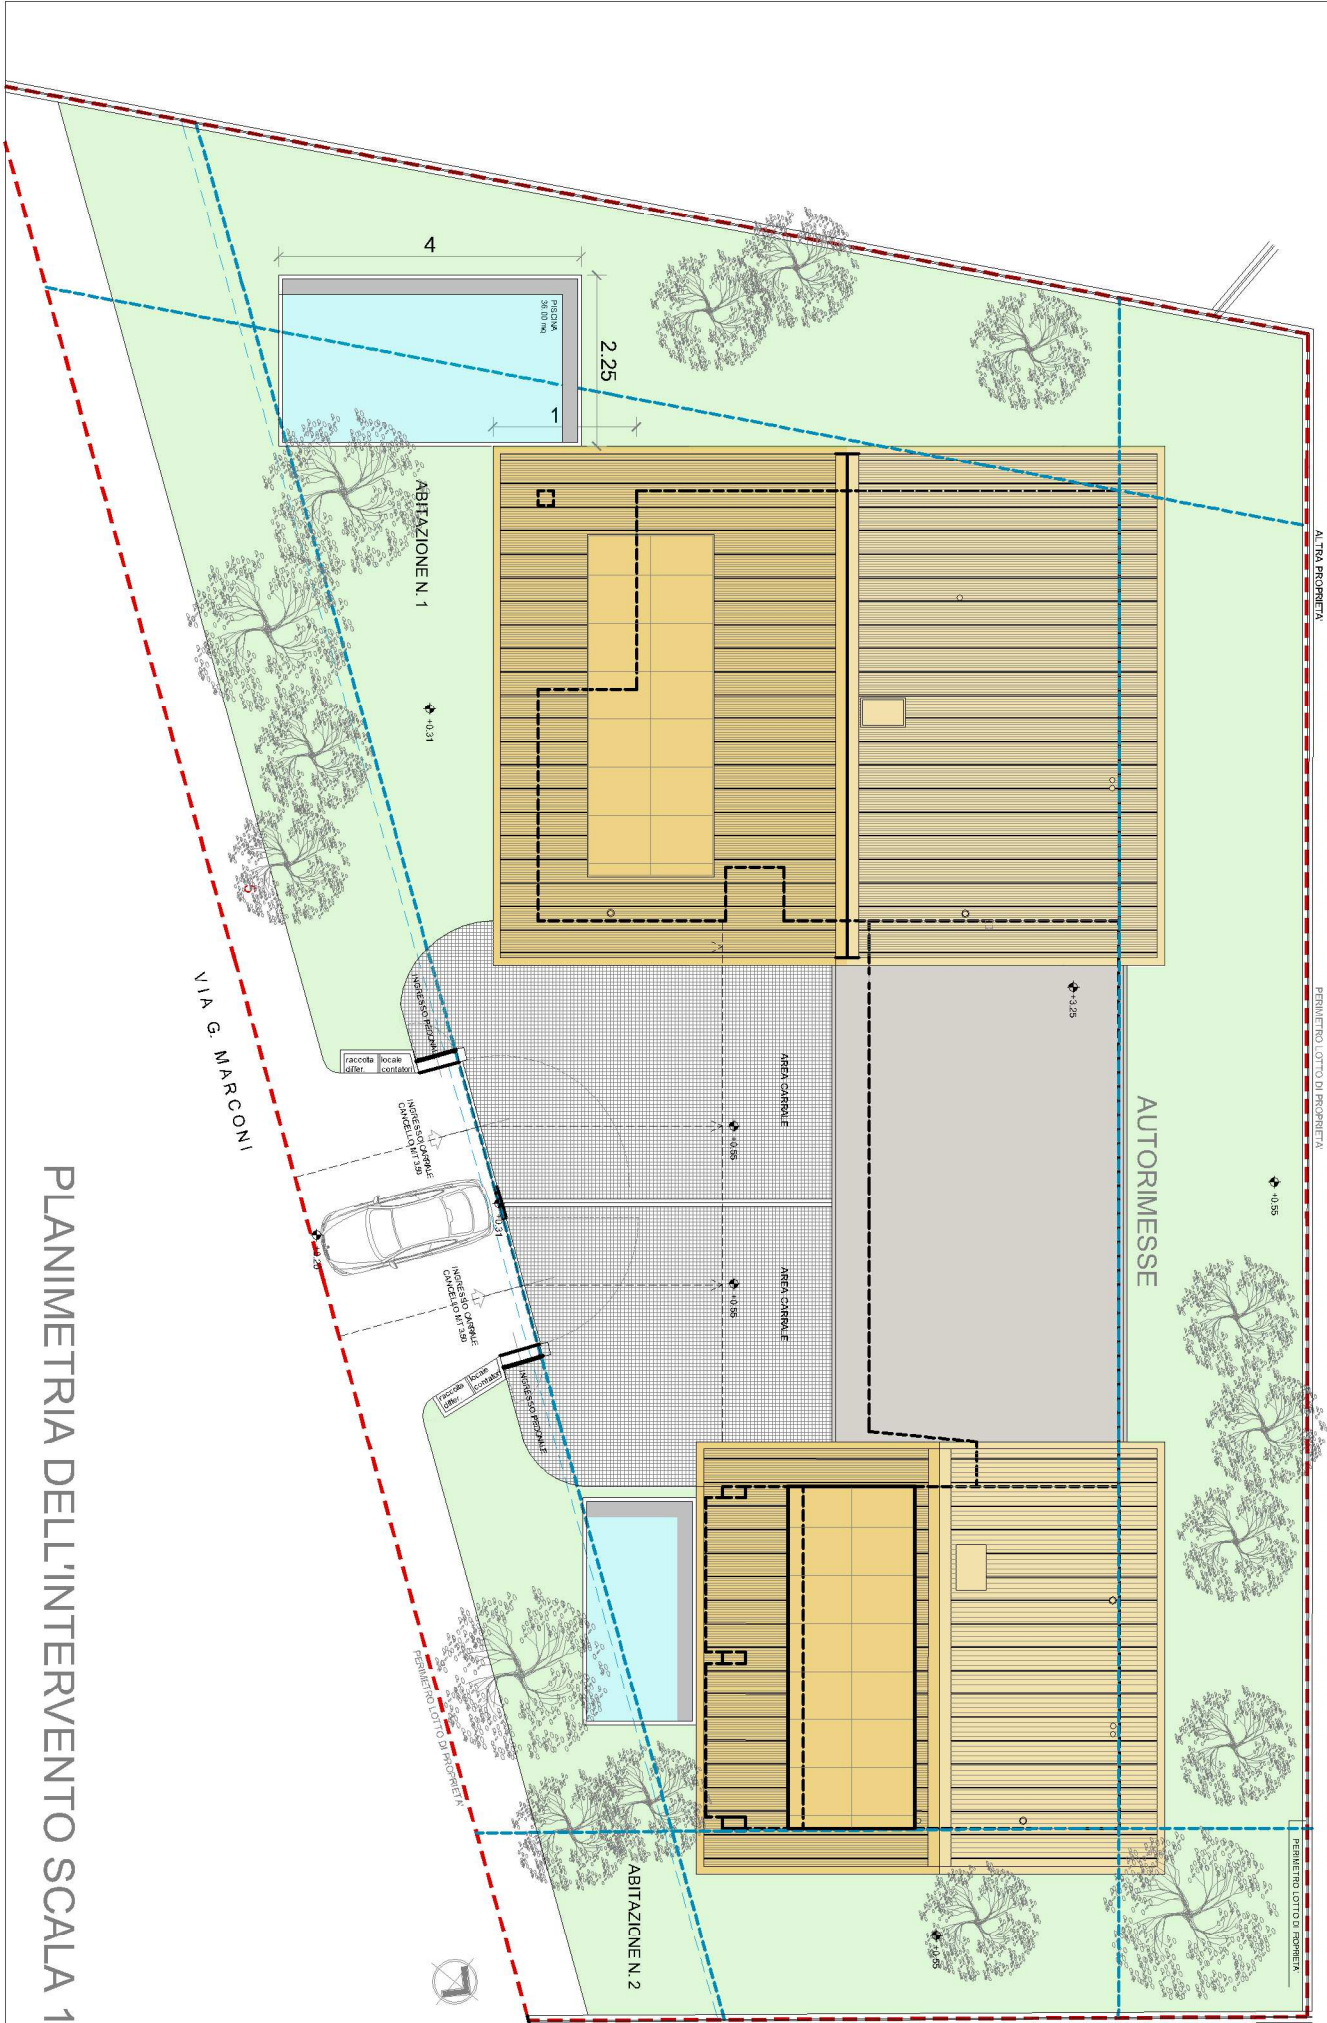

STUDIO TECNICO ing.i.ADRIANO COTTINI		VIA dei PRATI CIV. 11 GRUMELLO DEL MONTE 23065 BERGAMO TEL - FAX 035 83127 Partita IVA 03391510165 adriano@studiocttini.it	
COMUNE :	GRUMELLO DEL MONTE	DATA	04/03/2022
PROVINCIA :	BERGAMO	AGG TO	20/07/2022
COMMITTENTE	Vienne Costruzioni Srl Via Palma il vecchio n. 2 Chiusduno - Bg	AGG TO	18/08/2022
OGGETTO	Richiesta permesso di Costruire per realizzazione di complesso residenziale costituito da n. 2 abitazioni unifamiliari	DESCRIZIONE	Rendering e fotoinserimento progettuale
Via : G. Marconi	Scala :	Pratica : MC 256/2022	
PROGETTISTA	COMMITTENTE	TAVOLA	6