


Agenzia del Territorio
CATASTO FABBRICATI
Ufficio Provinciale di
Bergamo

Dichiarazione protocollo n. BG0028618 del 04/02/2005	
Planimetria di u.i.u. in Comune di Grumello Del Monte	
Via Della Repubblica	
civ. 1-3	
Identificativi Catastali:	Compilata da:
Sezione:	Cottini Arnaldo
Foglio: 8	Iscritto all'albo:
Particella: 840	Geometri
Subalterno: 701	Prov. Brescia
	N. 3862

Scheda n. 1 Scala 1:500

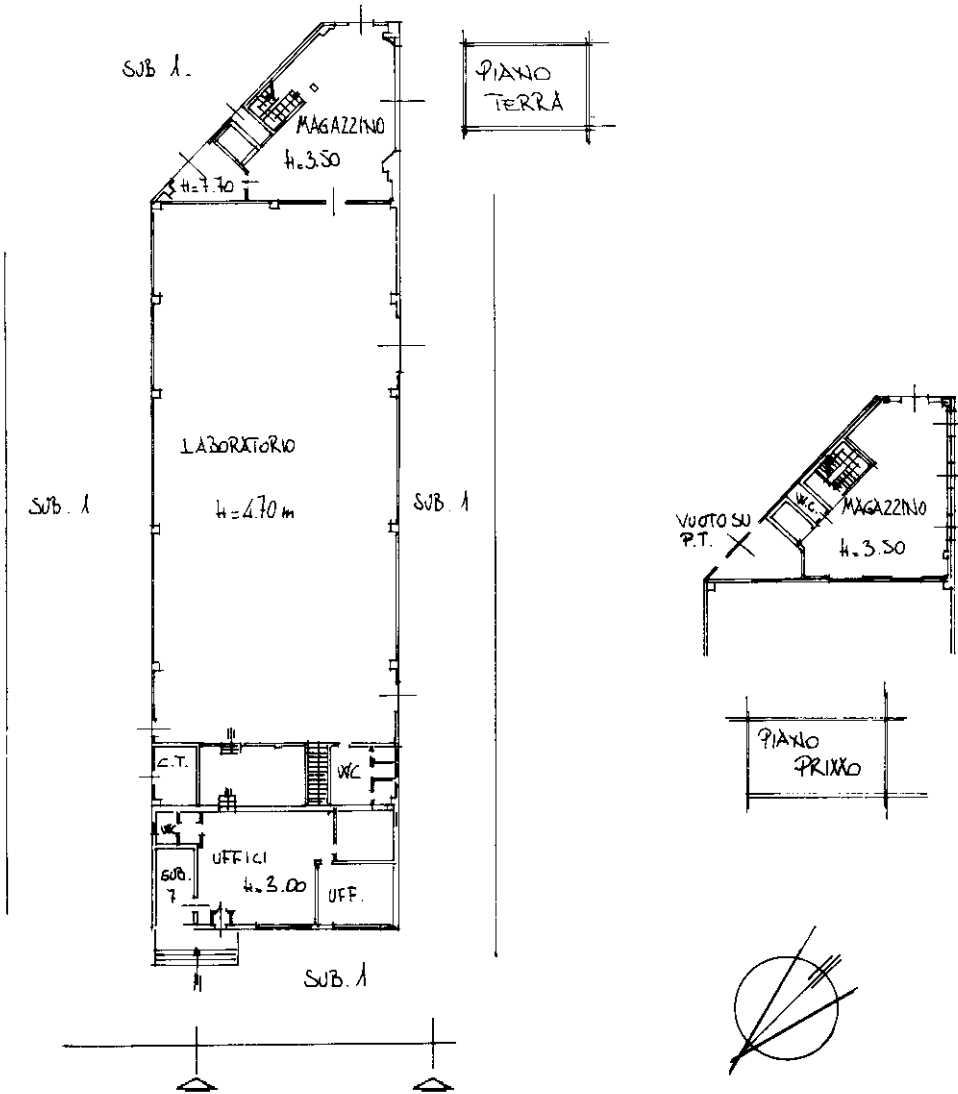

Ultima planimetria in atti