

Agenzia delle Entrate
CATASTO FABBRICATI
Ufficio Provinciale di
Bergamo

Planimetria

Scheda n. 1 Scala 1:200

Dichiarazione protocollo n. BG0403369 del 19/12/2025

Comune di Castelli Calepio

Via Aldo Moro

civ. SNC

Identificativi Catastali:

Sezione: TA

Foglio: 4

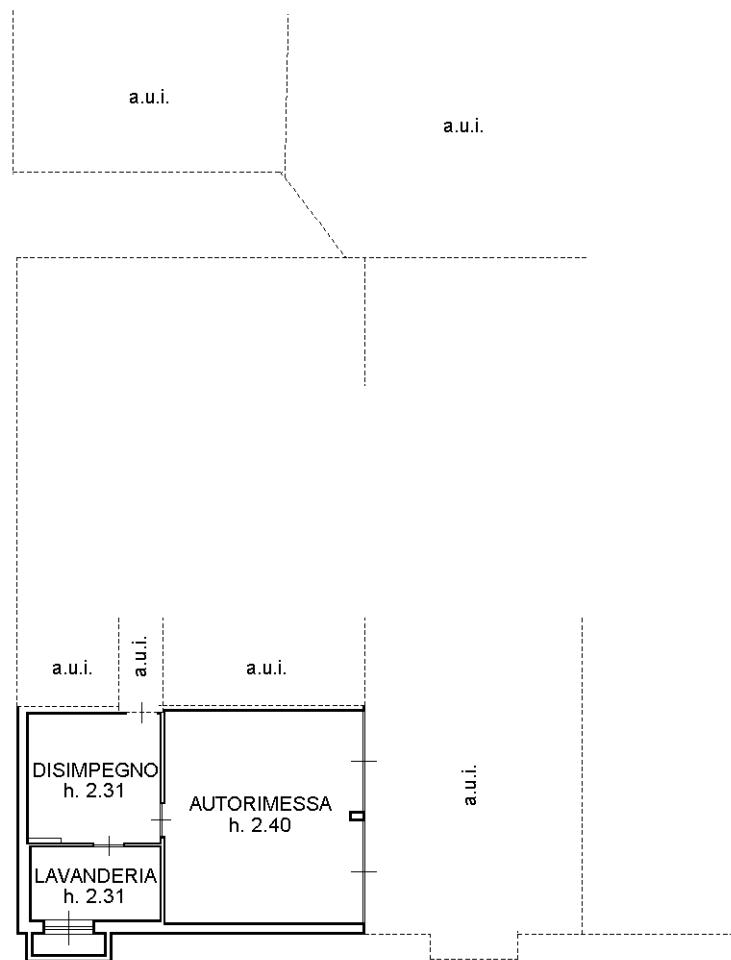
Particella: 8625

Subalterno: 17

Compilata da:
Zerbini Mario GiuseppeIscritto all'albo:
Geometri

Prov. Bergamo

N. 2808

**PIANO PRIMO SOTTOSTRADA**

Ultima planimetria in atti

Data: 09/01/2026 - n. T32038 - Richiedente: ZRBMGS65E21C079R

Totale schede: 1 - Formato di acquisizione: A4(210x297) - Formato stampa richiesto: A4(210x297)

